


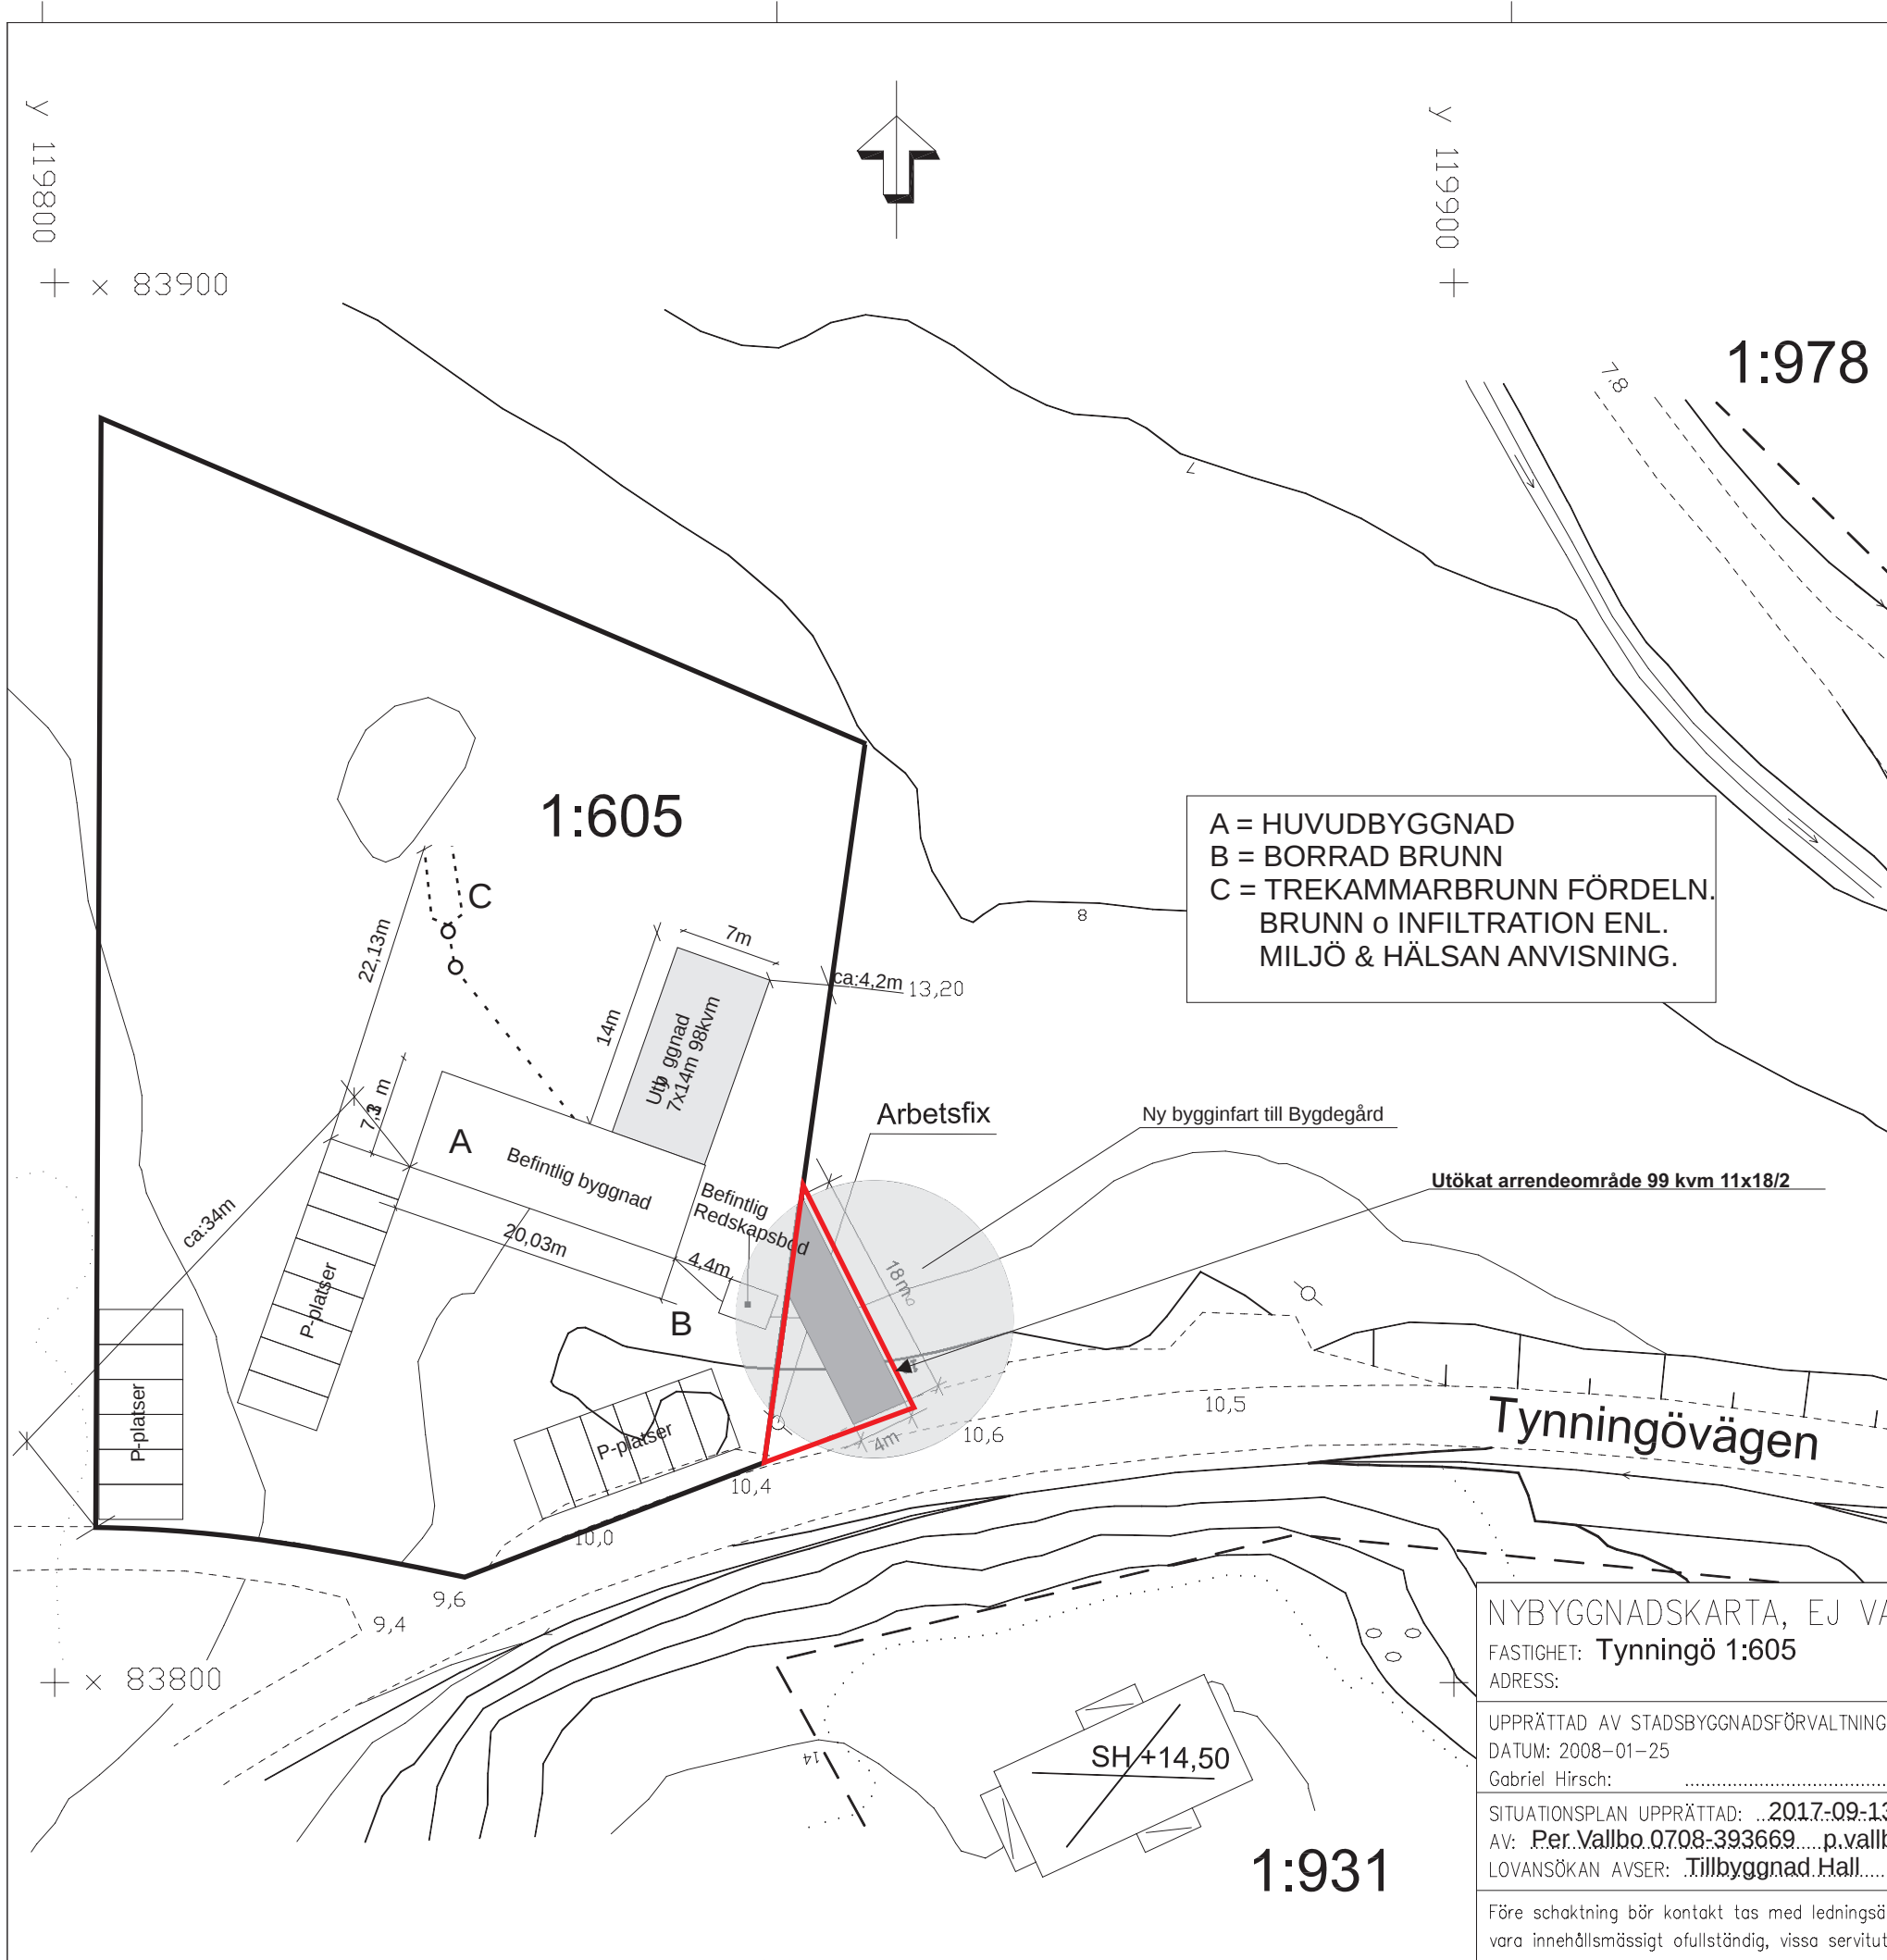

TECKENFÖRKLARING

- Fastighetsgräns
- Traktgräns
- Servitutsgräns, gemensamhetsanläggning
- Fastighetsbeteckning
- Rutnätspunkt
- Byggnader, fasadlinjer redovisade
- Byggnader, takens begränsningslinjer redovisade
- Staket, räcke
- Häck
- Mur, stödmur
- Slänt
- Trappa
- Väg
- Kantsten
- Gångstig
- Dike
- Ägoslagsgräns
- Lövskog
- Barrskog
- Äng
- Träd
- Nivåkurvor, säkert/osäkert läge
- Strandlinje

Grundkartan upprättad och reviderad av Stadsbyggnadsförvaltningen.
Koordinatsystem ST 74, höjdsystem RH 00.

FASTIGHETENS AREAL ENLIGT
FASTIGHETSREGISTRET: 997286 m²

Skala 1:500



NYBYGGNADSKARTA, EJ VA-OMRÅDE

FASTIGHET: Tynningö 1:605

ADRESS:

SKALA: 1061

UPPRÄTTAD AV STADSBYGGNADSFÖRVALTNINGEN

DATUM: 2008-01-25

Gabriel Hirsch:

SITUATIONSPLAN UPPRÄTTAD: 2017-09-13

AV: Per Vallbo 0708-393669 p.vallbo@telia.com

LOVANSÖKAN AVSER: Tillbyggnad Hall

VAXHOLMS STAD

ARBETSFIX HÖJD: +11,36

KARTNR:

LÄGE OCH MARKERING: rosa spik i elstolpe

DETALJPLAN NR: LAGA KRAFT:

FASTIGHETSPLAN NR:

FÖRRÄTTNING FASTSTÄLLD: 1946-03-20

Före schaktning bör kontakt tas med ledningsägare om underjordiska ledningar. Kartan kan vara upprättad utifrån äldre kartor och kan därför vara innehållsmässigt ofullständig, vissa servitut kan saknas. En fullständig fastighetsredovisning kan kräva fastighetsbestämning av Lantmäteriet.